


NOTA IMPORTANTE: ESTE PLANO ES VALIDO SIMPLEMENTE PARA CONSULTA RAPIDA DE REFERENCIA.

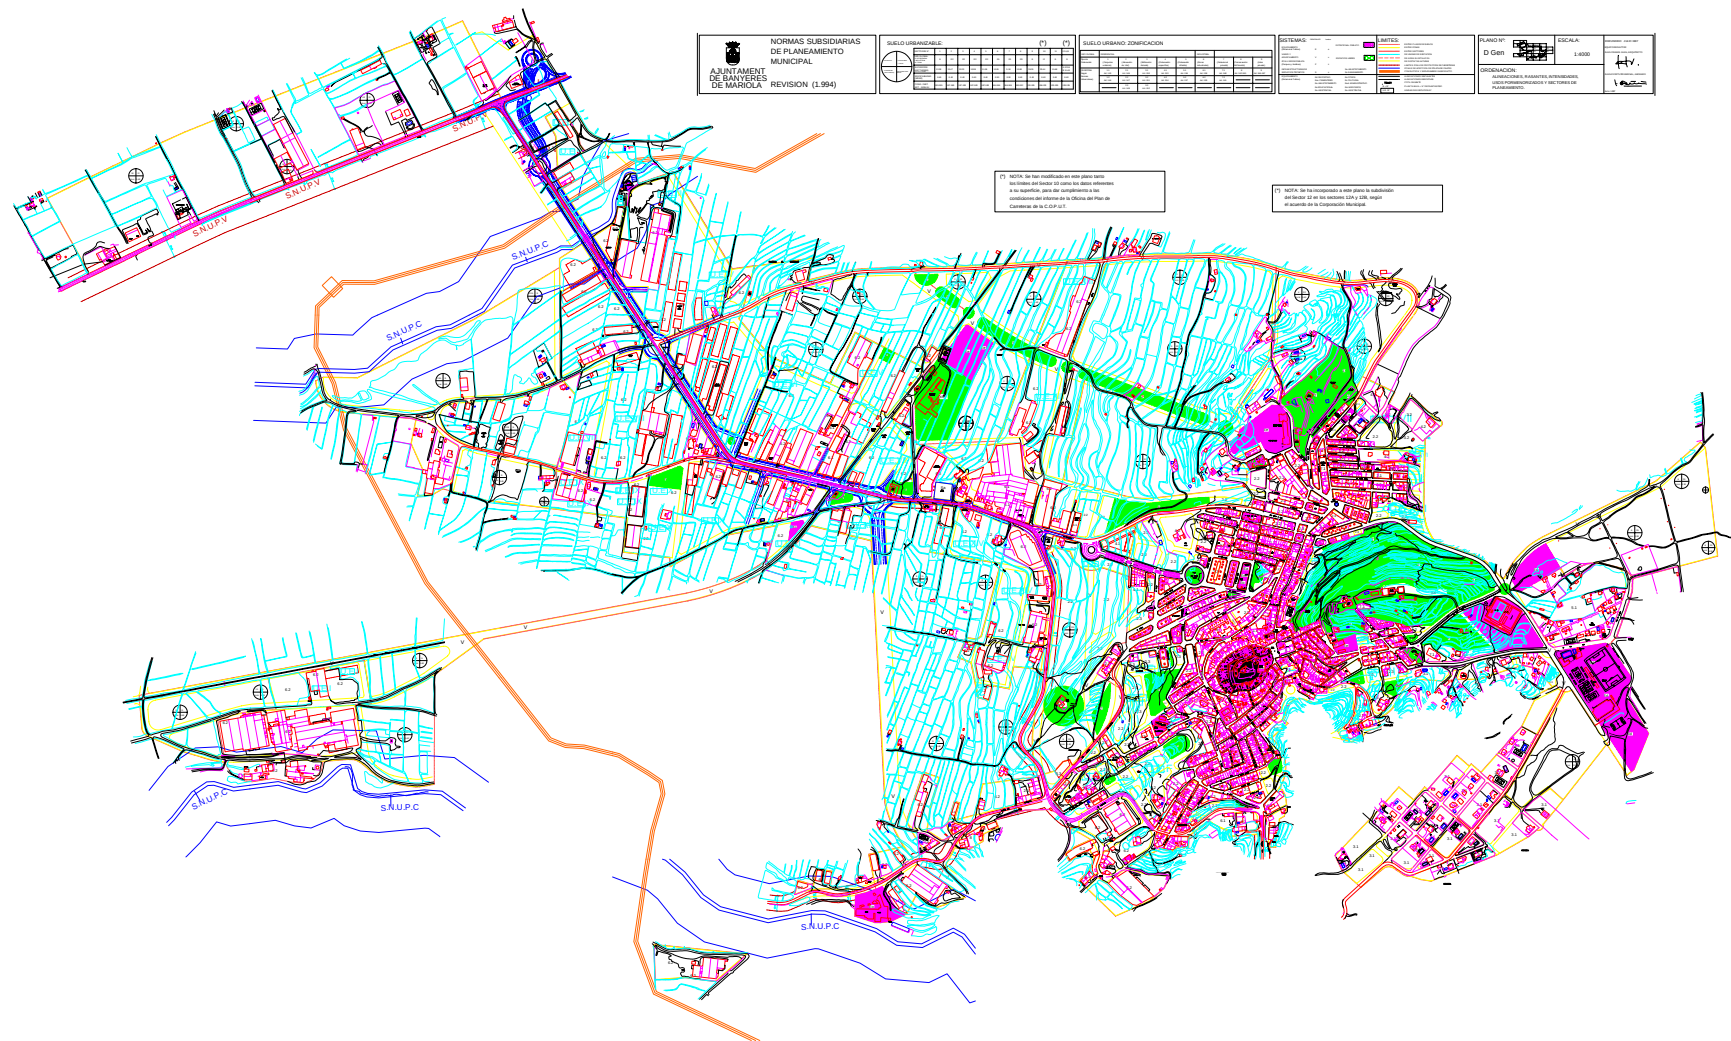

REFUNDIDO APROBACION DEFINITIVA REVISION N.N.S.S. DE PLANEAMIENTO MUNICIPAL
BANYERES DE MARIOLA (ALICANTE)